
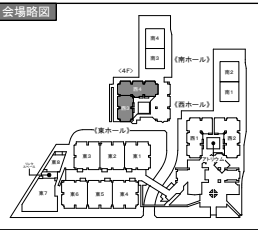


ブースレイアウト図

scale=1/600 (A3)

西4ホール

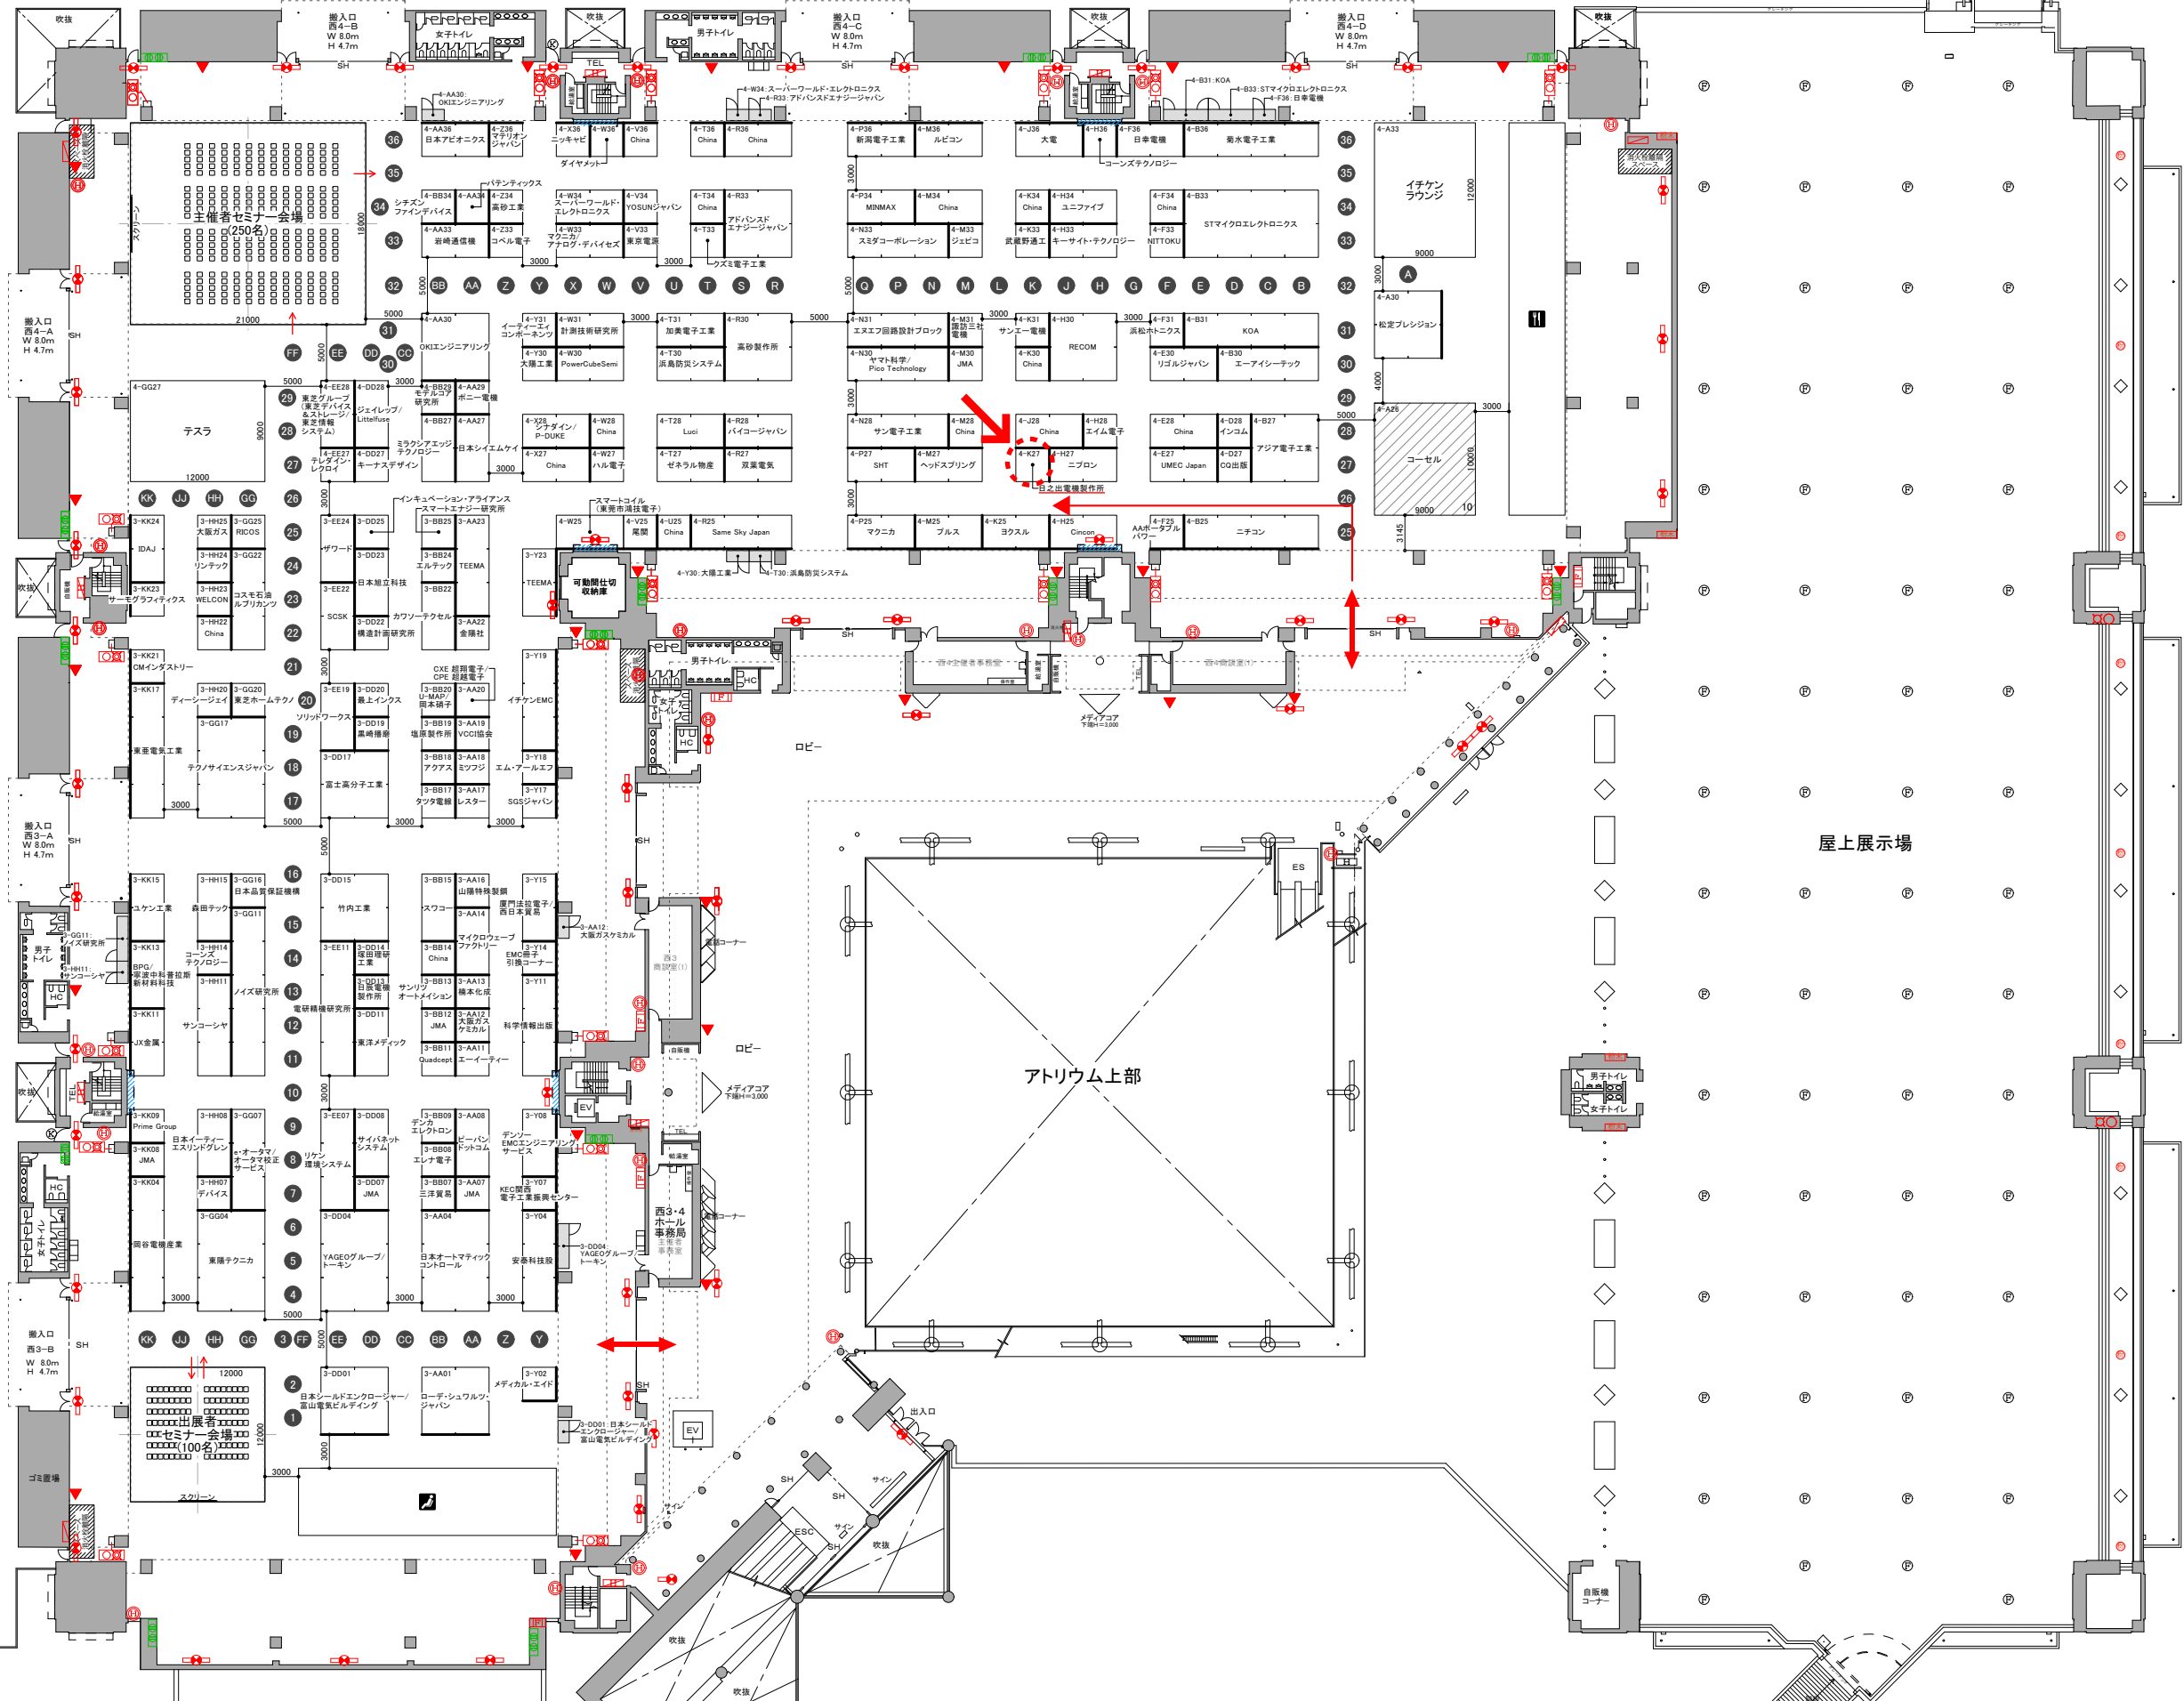

凡例	
	展示用給排水箱
	誘導灯
	消火器
	自火報知警報機
	消火栓
	放水銃
	排水スイッチ
	施設案内サイン
	ラウンジ
	VIPラウンジ
	飲食ラウンジ

※装飾物、表示等の高さは床面から4.5m以下に制限いたします。
ただし、のブースは高さ5.5m以下となります。
なお、隣接ブースより1.0mの範囲内は、高さ2.7m以下に制限させていただきます。
の部分はH3.5m以下となります。

※本図面は施工用図面です。
会社名等の表記に修正・追加・変更がある場合は事務局までご連絡ください。