
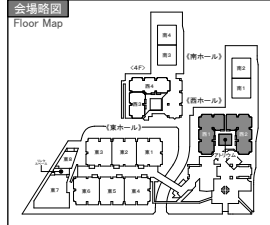


ブースレイアウト

scale=1/600 (A3)
 2026.05.20

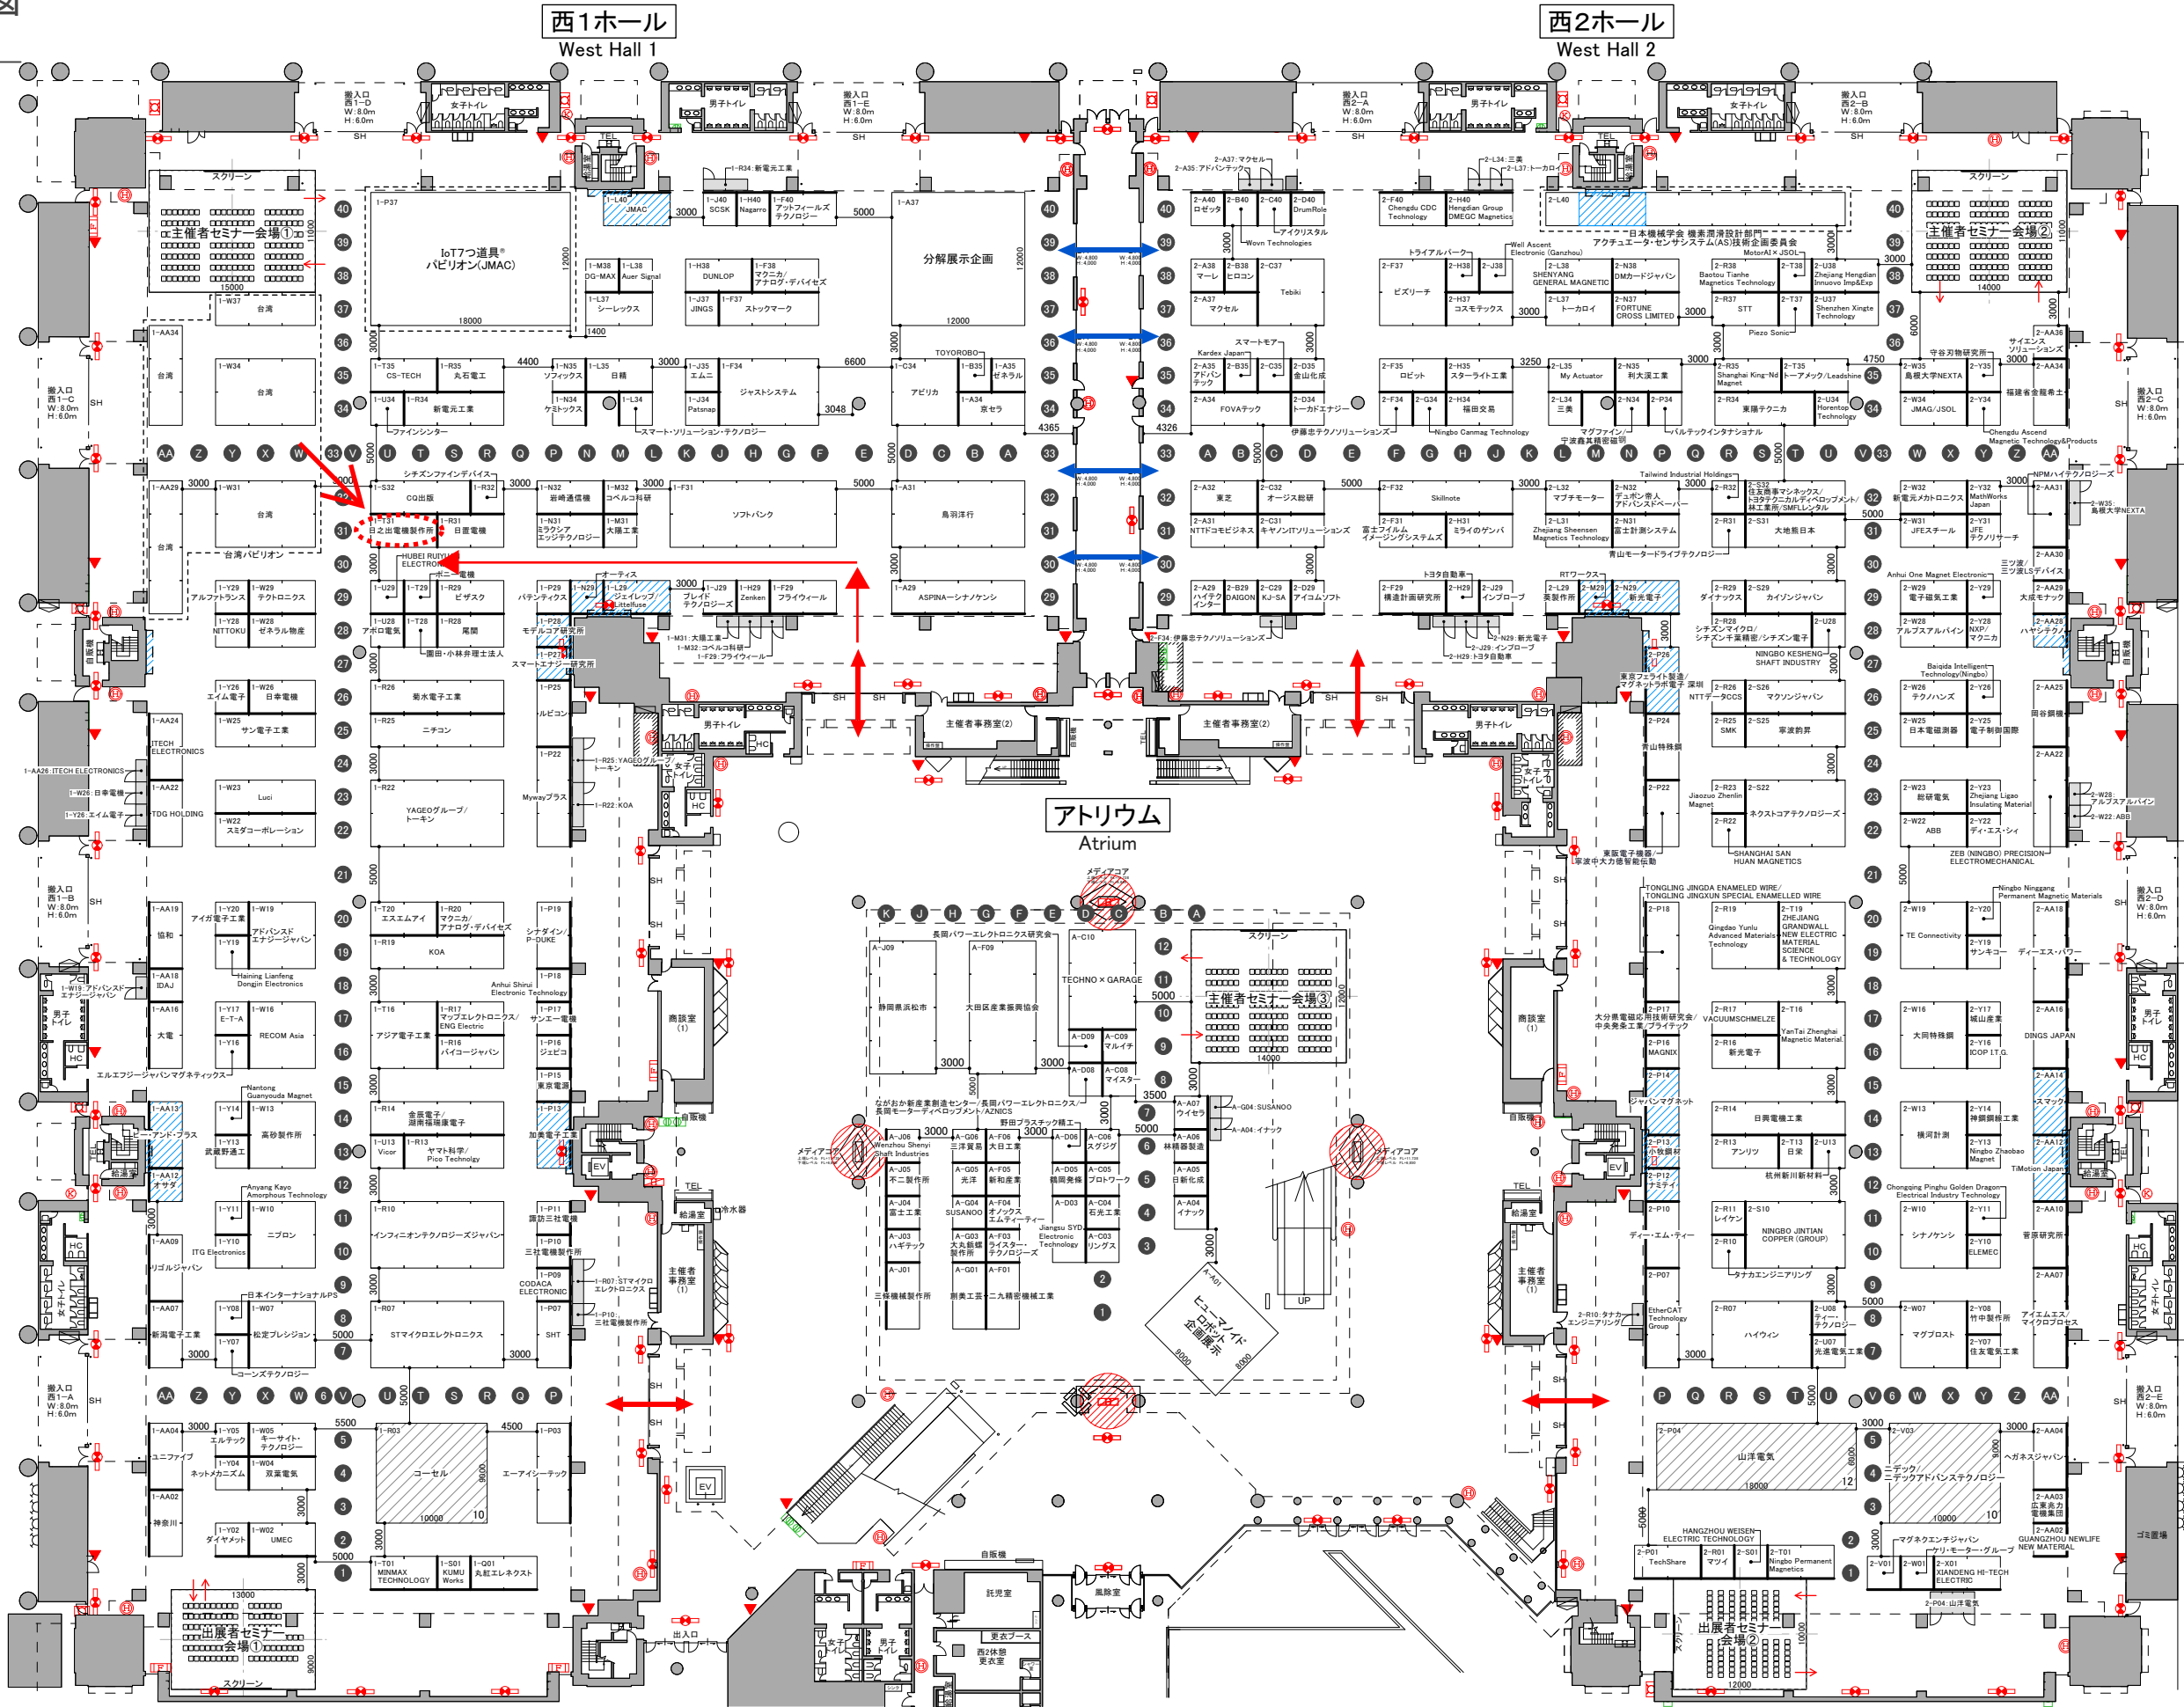

- ### 凡例
- 通行灯
 - 消火器
 - 自火報知機
 - 屋内消火栓
 - 屋外消火栓
 - 避難スリッパ
 - 消火器(常備)
 - 送水口(取口)
 - 自立型粉末消火器
 - 消火器専用柱
 - アーム吊
 - 補助水栓
 - 放水栓
 - 粉末消火栓
 - 放水栓
 - 増込み型粉末消火器
- ※電気(200V)電気ビッド (100V/200V/210V, 臨時電話CATV端子盤)
 ※青ライン(W) 機械ビッド / 緑ライン(O) ガス出口 (ガス出口, 給排水, 冷却水, 圧縮空気配管スペース)
 ※緑ライン 機械ビッド (電気, 機械ビッドの敷布設スペース)
- ラウンジ Lounge
 - VIPラウンジ VIP Lounge
 - 飲食ラウンジ Food & Lounge
 - スタンプラリー Stamp Rally

※装飾物、表示等の高さは床面から4.5m以下に制限いたします。
 ただし、 のブースは高さ5.5m以下となります。
 なお、隣接ブースより1.0mの範囲内は、高さ2.7m以下に制限させていただきます。
 の部分はH3.5m以下となります。

※本図面は施工用図面です。
 会社名等の表記に修正・追加・変更がある場合は事務局までご連絡ください。

The height of decorations is limited to no more than 4.5m above the floor.
 area is limited to no more than 5.5m.
 Within 1m from adjacent booths, height is limited to 2.7m or less area is limited to no more than 3.5m